



- SUPERFICIE ÚTIL 662,31 m²
- SALA CINE 1 110,77 m²
- SALA CINE 2 44,52 m²
- SALA CINE 3 25,10 m²
- SALA INTERACTIVA 1 30,48 m²
- SALA INTERACTIVA 2 22,21 m²
- DESPACHO 22,21 m²
- DISTRIBUIDOR ASEOS 8,11 m²
- CUARTO TÉCNICO 8,59 m²
- DISTRIBUIDOR ZONA TÉCNICA 8,88 m²
- ALMACÉN 22,93 m²
- ACCESO ESCALERA ZONA TÉCNICA SALA 1 11,28 m²
- ACCESO ESCALERA ZONA TÉCNICA SALA 2 7,88 m²
- ESCALERA APARCAMIENTO 662,31 m²
- TOTAL SUPERFICIE ÚTIL PLANTA PRIMERA 648,55 m²
- TOTAL SUPERFICIE CONSTRUIDA PLANTA PRIMERA 911,21 m²

TRES SALAS DE CINE Y USOS COMPLEMENTARIOS

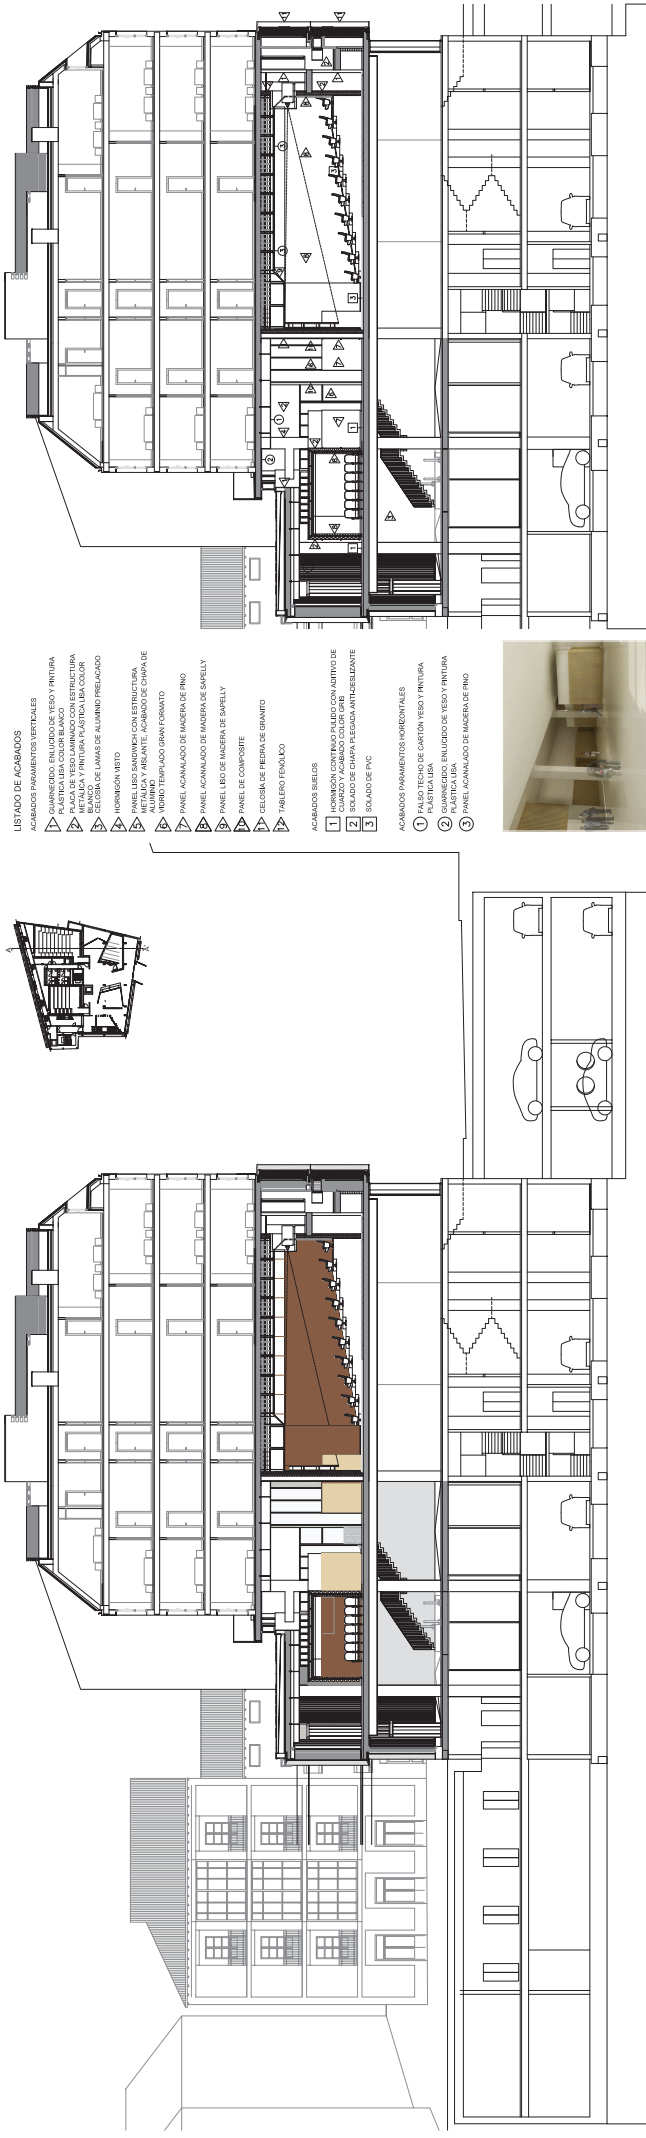

- LISTADO DE ACABADOS**
- ACABADOS PAVIMENTOS VERTICALES**
- ▲ ALUMBRADO ENLUCIDO DE YESO Y PINTURA
 - ▲ PLACA DE YESO LAMINADO CON ESTRUCTURA METÁLICA Y PINTURA PLÁSTICA EN COLOR
 - ▲ CLOSETA DE LAMINA DE ALUMINIO PREACABADO
 - ▲ HORNOS DE YESO
 - ▲ PANEL LISO SANDWICH CON ESTRUCTURA METÁLICA Y ALUMINIO, ACABADO DE CHAPA DE ALUMINIO
 - ▲ YESO TIPO "OO" GRAN FORMATO
 - ▲ PANEL ACABADO DE MADERA DE PINO
 - ▲ PANEL LISO DE MADERA DE SABELLY
 - ▲ PANEL DE COMPOSITE
 - ▲ CLOSETA DE FIBRA DE GRANITO
 - ▲ TABLERO ENLUCIDO
- ACABADOS SUELOS**
- 1 MARMOL CENTINOS BLANCO CON LANTINO DE CUARZO Y ACABADO COLOR GRIS
 - 2 BLOQUE DE CHAPA PLEGADA ANTIDESLIZANTE
 - 3 BLOQUE DE PVC
- ACABADOS PAVIMENTOS HORIZONTALES**
- 1 FALSO TECHO DE CARTÓN YESO Y PINTURA PLÁSTICA EN COLOR
 - 2 ALUMBRADO ENLUCIDO DE YESO Y PINTURA PLÁSTICA EN COLOR
 - 3 PANEL ACABADO DE MADERA DE PINO


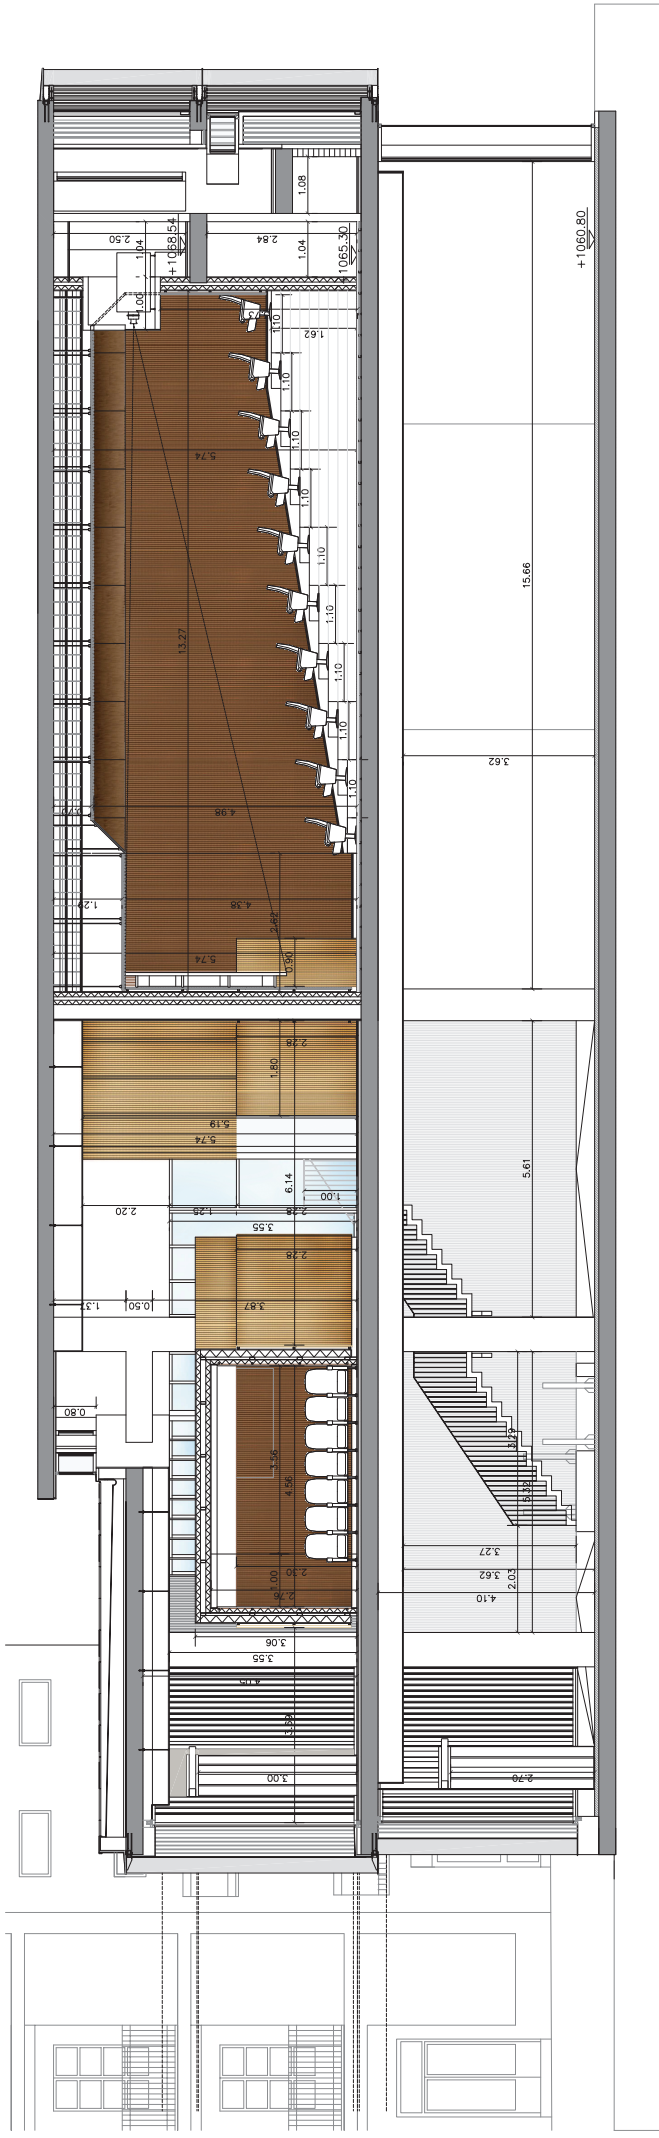



TRES SALAS DE CINE Y USOS COMPLEMENTARIOS

Fecha
Agosto 2017


Escala 1:50 1/150



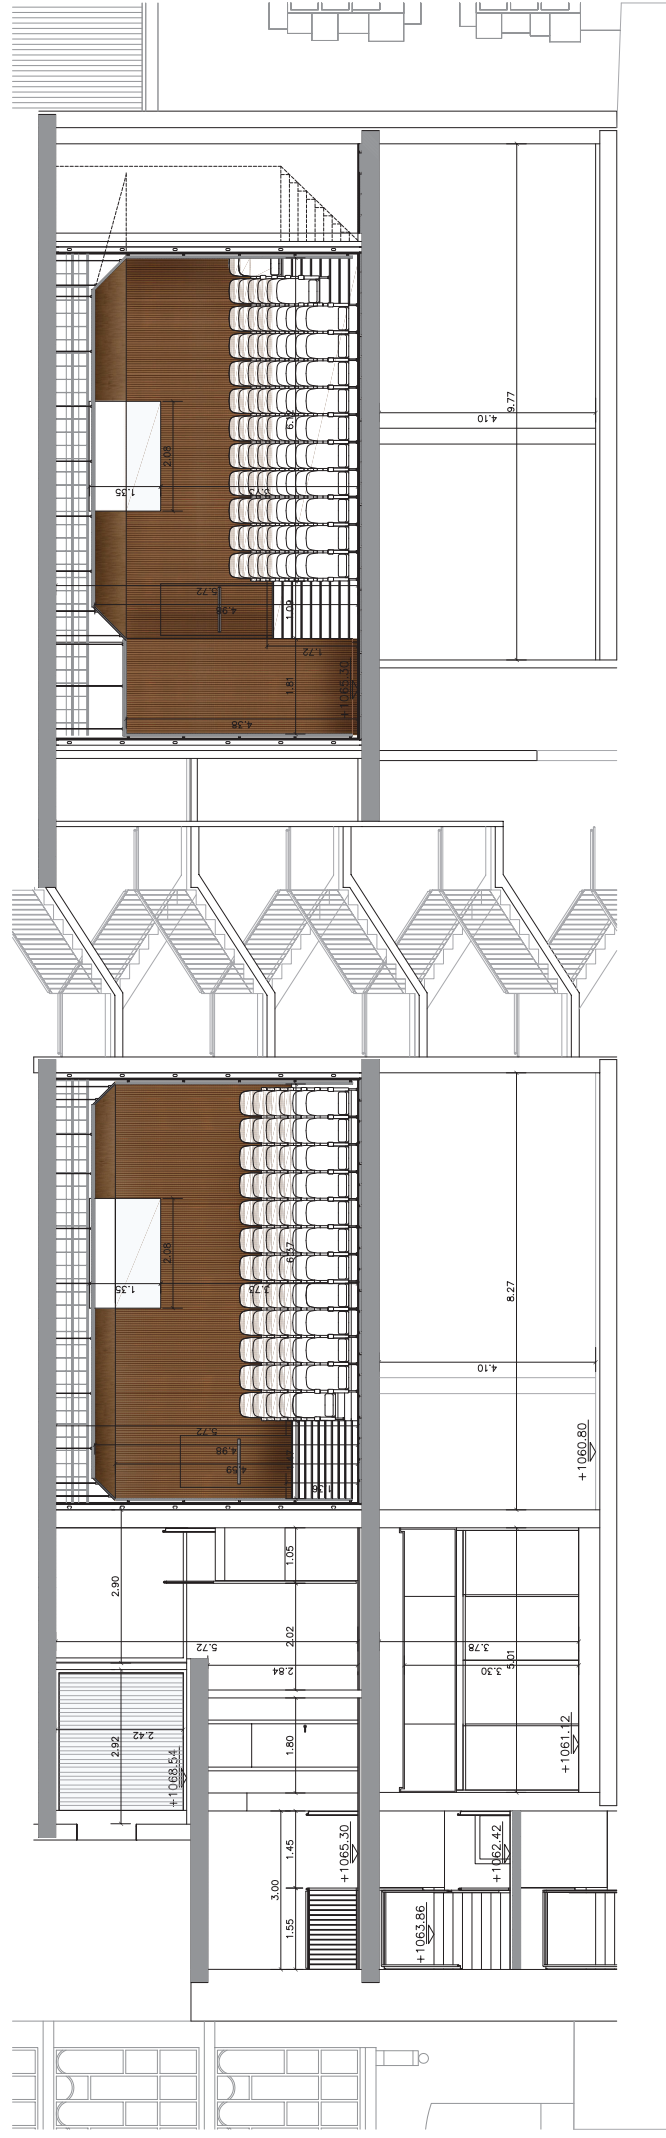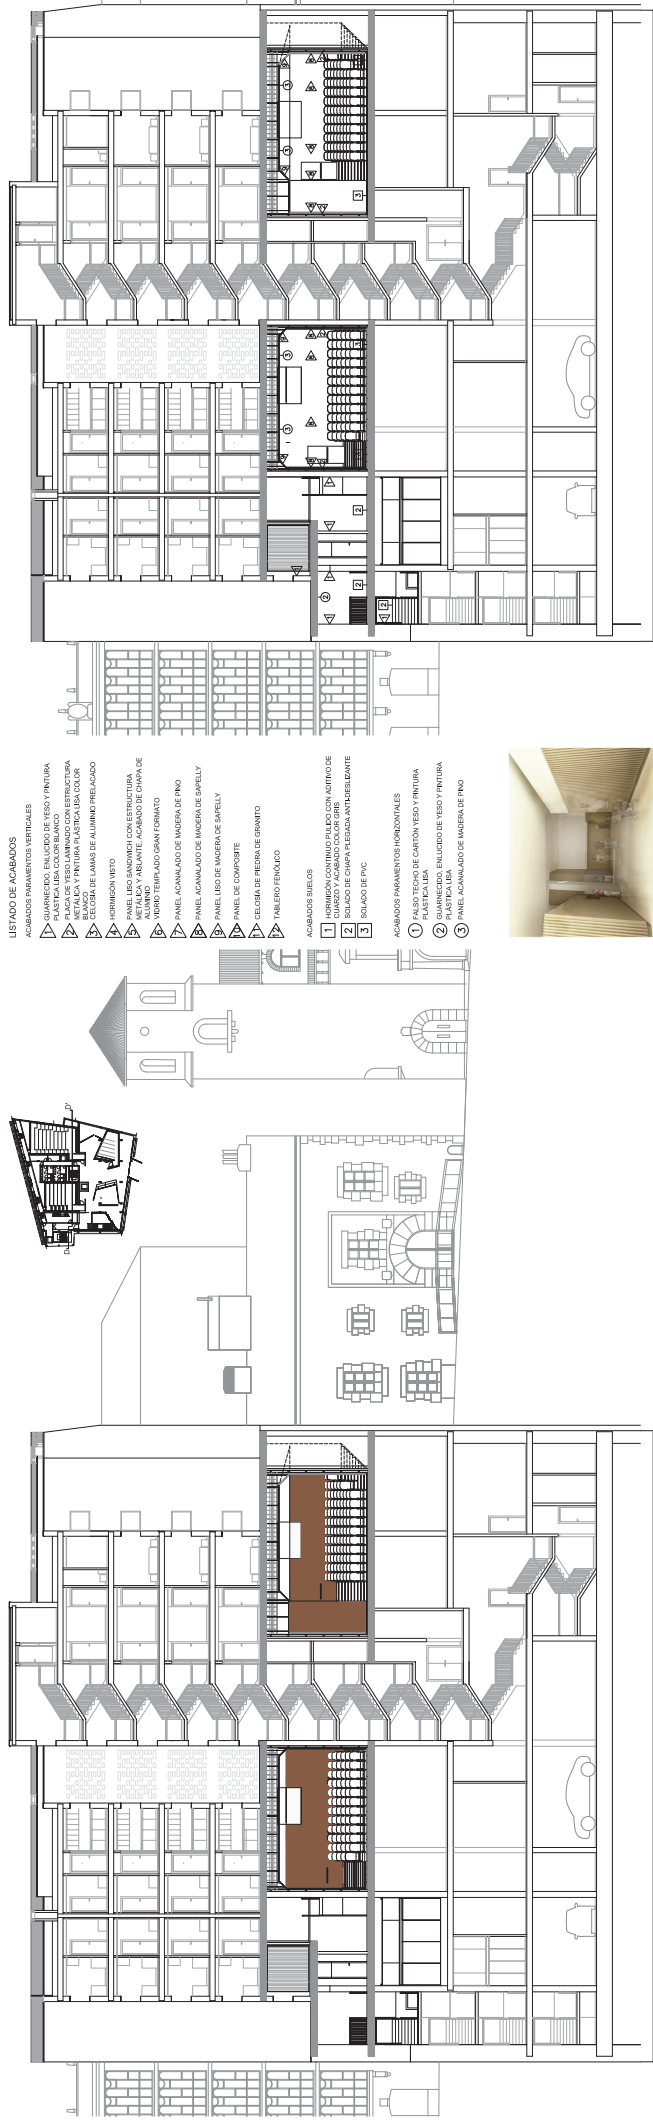


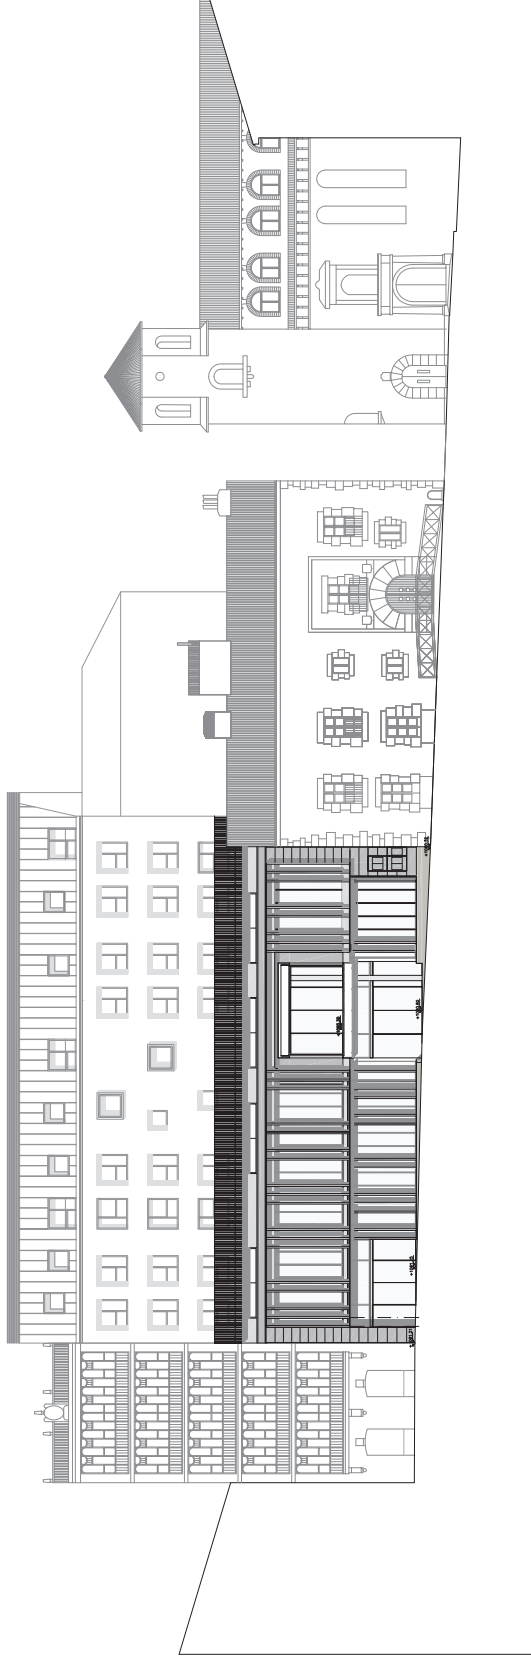

ALZADO PLAZA BERNARDINO ROBLES 7-8

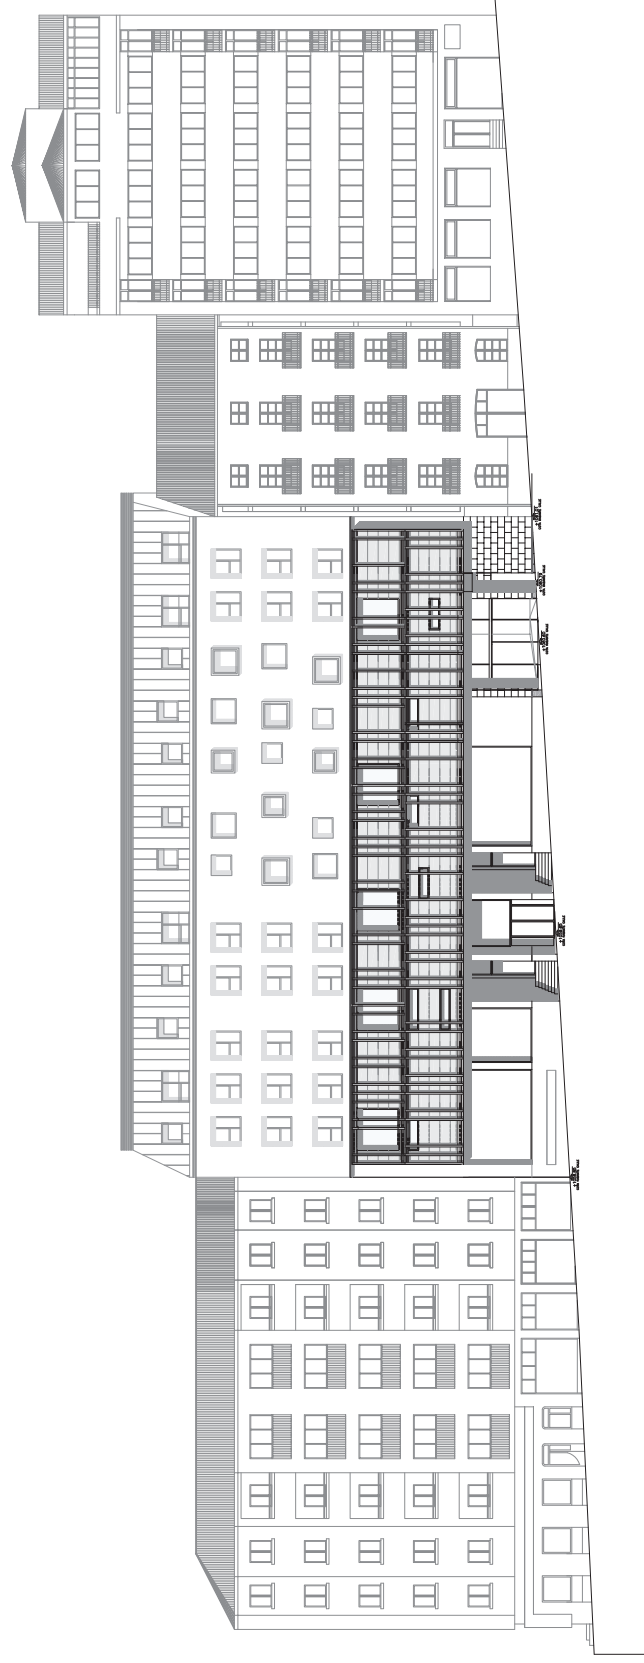

ALZADO CALLE DOCTRINA

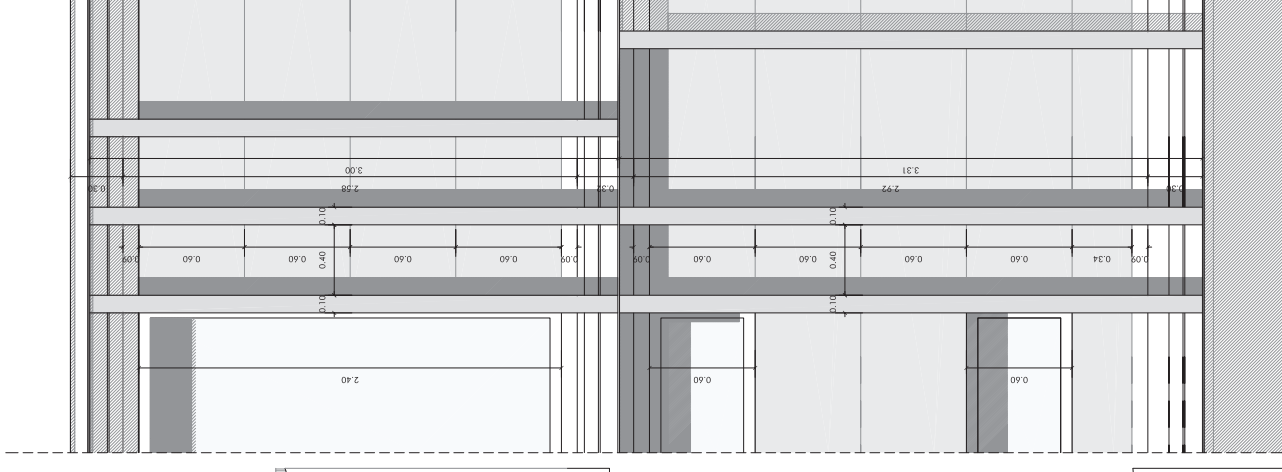

DETALLE CERRAMIENTO DE FACHADA

TRES SALAS DE CINE Y USOS COMPLEMENTARIOS

Fecha
Agosto 2017

Escala 1/150 1/15

