
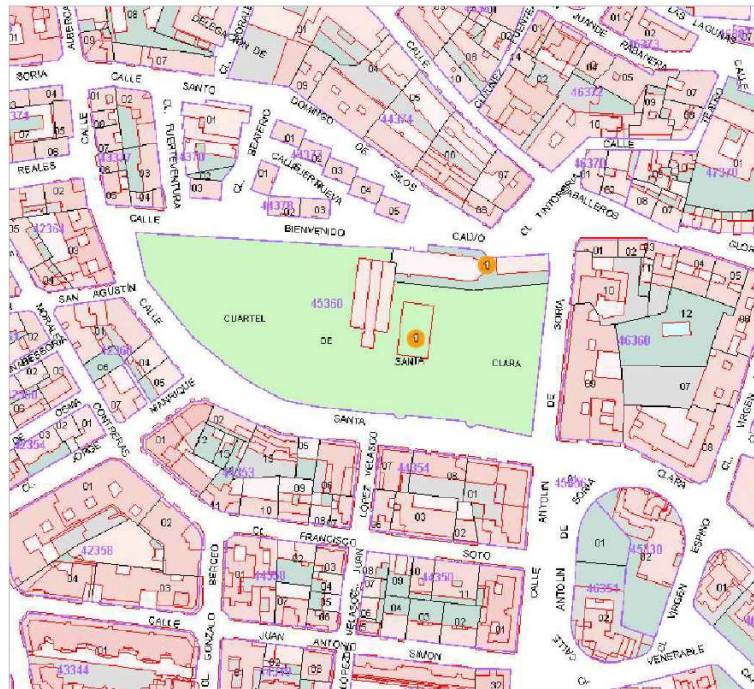


PROYECTO TÉCNICO

A C O N D I C I O N A M I E N T O
C E N T R O C Í V I C O

C/ Bienvenido Calvo 5. 42003. Soria.

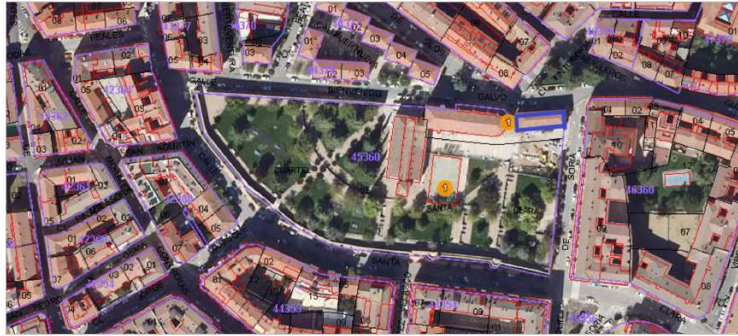

DATOS DESCRIPTIVOS DEL INMUEBLE

Referencia catastral 4536002WM4243N0001TM
 Localización CL BIENVENIDO CALVO 5(A)
 42003 SORIA (SORIA) (SORIA)
 Clase Urbano
 Uso principal Edif. Singular
 Superficie construida 805 m²
 Año construcción 1900

PARCELA CATASTRAL

Parcela construida sin división horizontal
 Localización CL BIENVENIDO CALVO 5(A)
 SORIA (SORIA) (SORIA)
 Superficie gráfica 1.255 m²

CONSTRUCCIÓN

Uso principal	Escala	Planta	Puerta	Superficie m ²	Tipo Reforma	Fecha Reforma
PUBLICO	E	00	01	487		
PUBLICO	E	00	02	204	O Reforma total	1.940
PUBLICO	E	01	02	204	O Reforma total	1.940



TÍTULO ACONDICIONAMIENTO CENTRO CÍVICO
 EN PARQUE DE SANTA CLARA

PLANO Nº
02

PROPIETARIO AYUNTAMIENTO DE SORIA

SITUACIÓN C/ BIENVENIDO CALVO 5, 42002 SORIA.

FIRMA

ESCALA
1:5000

PLANO
PLANO EMPLAZAMIENTO

FECHA
 NOVIEMBRE 2024




PROYECTO TÉCNICO

ACONDICIONAMIENTO
 CENTRO CÍVICO
 C/ Bienvenido Calvo 5. 42003. Soria.

**PROYECTO
TÉCNICO**

ACONDICIONAMIENTO
CENTRO CÍVICO

C/ Bienvenido Calvo 5. 42003. Soria.

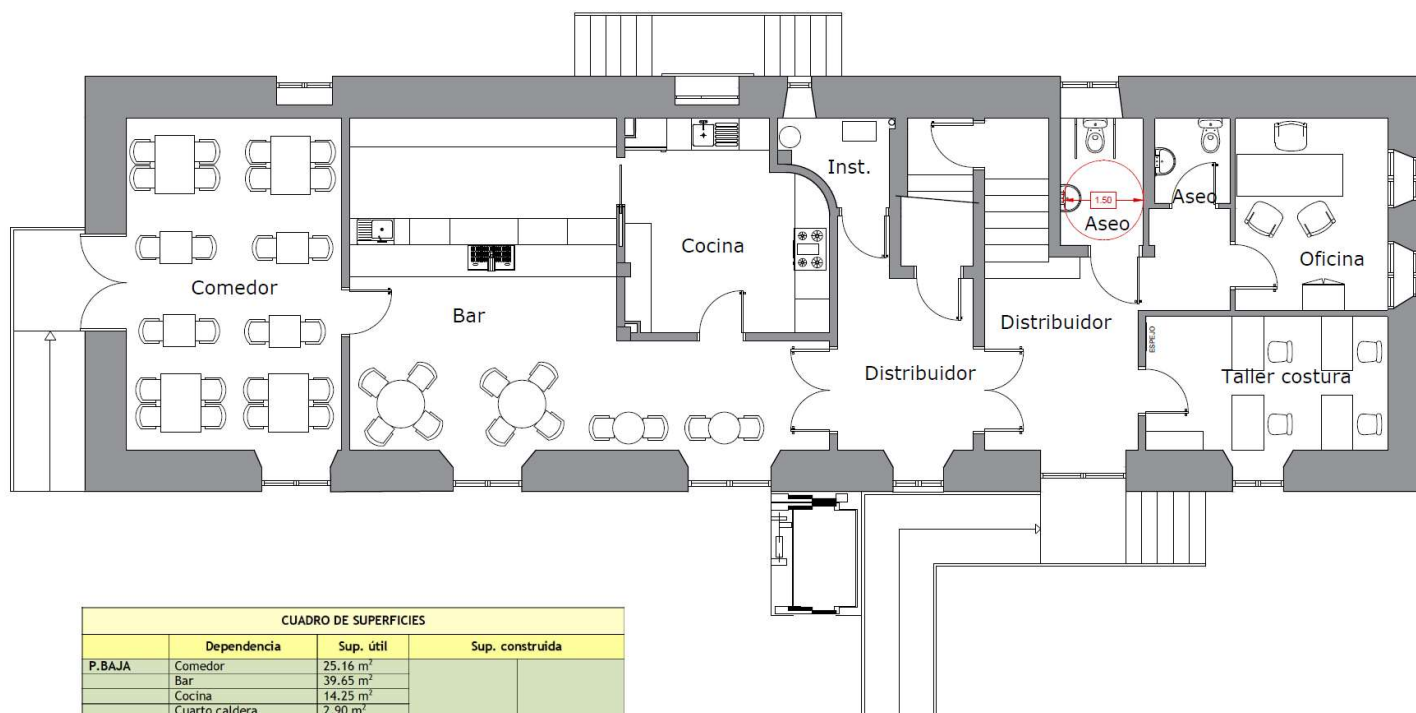


CUADRO DE SUPERFICIES				
	Dependencia	Sup. útil	Sup. construida	
P. BAJA	Comedor	25.16 m ²		
	Bar	39.65 m ²		
	Cocina	14.25 m ²		
	Cuarto caldera	2.90 m ²		
	Almacén	1.70 m ²		
	Distribuidor 1	9.70 m ²		
	Distribuidor principal	9.78 m ²		
	Aseo 1	3.72 m ²		
	Aseo 2	2.25 m ²		
	Distribuidor 2	3.09 m ²	197.96	m ²
	Oficina	10.42 m ²		
	Sala costura	11.51 m ²		
	Escalera	3.15 m ²		
SUBTOTAL	137.28 m²	197.96	m²	
P. PRIMERA	Sala polivalente 1	47.42 m ²		
	Sala polivalente 2	52.99 m ²		
	Aseo 1	2.89 m ²		
	Aseo 2	6.38 m ²		
	Taller cocina	16.43 m ²		
	Almacén	1.19 m ²		
	Distribuidor 1	8.53 m ²	197.96	m ²
Escalera	6.28 m ²			
SUBTOTAL	142.11	197.96	m²	
TOTAL	279.39	395.92	m²	

TÍTULO	ACONDICIONAMIENTO CENTRO CÍVICO EN PARQUE DE SANTA CLARA	PLANO Nº	11
PROPIETARIO	AYUNTAMIENTO DE SORIA	FIRMA	
SITUACIÓN	C/ BIENVENIDO CALVO 5, 42002 SORIA.		
ESCALA	1:75	PLANO	
FECHA	NOVIEMBRE 2024		
	P.B AMUEBLADO REFORMADO		

**PROYECTO
TÉCNICO**

ACONDICIONAMIENTO
CENTRO CÍVICO

C/ Bienvenido Calvo 5. 42003. Soria.

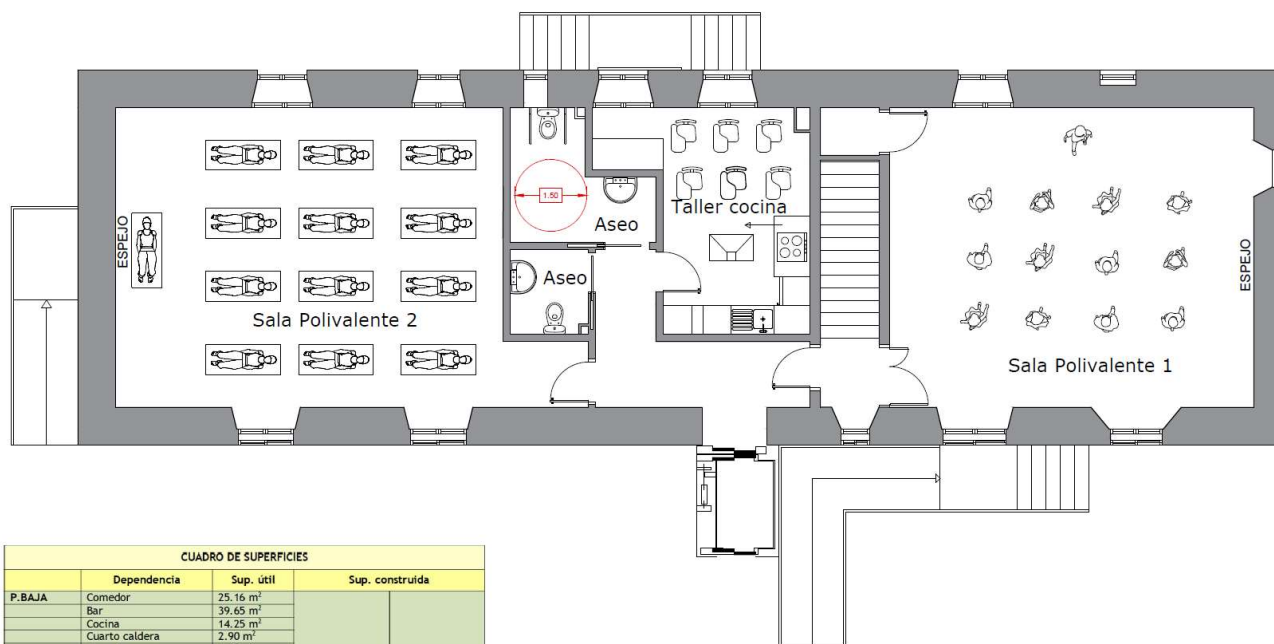

CUADRO DE SUPERFICIES			
	Dependencia	Sup. útil	Sup. construida
P. BAJA	Comedor	25.16 m ²	
	Bar	39.65 m ²	
	Cocina	14.25 m ²	
	Cuarto caldera	2.90 m ²	
	Almacén	1.70 m ²	
	Distribuidor 1	9.70 m ²	
	Distribuidor principal	9.78 m ²	
	Aseo 1	3.72 m ²	
	Aseo 2	2.25 m ²	
	Distribuidor 2	3.09 m ²	197.96
	Oficina	10.42 m ²	
	Sala costura	11.51 m ²	
	Escalera	3.15 m ²	
	SUBTOTAL	137.28 m²	197.96
P. PRIMERA	Sala polivalente 1	47.42 m ²	
	Sala polivalente 2	52.99 m ²	
	Aseo 1	2.89 m ²	
	Aseo 2	6.38 m ²	
	Taller cocina	16.43 m ²	
	Almacén	1.19 m ²	
	Distribuidor 1	8.53 m ²	197.96
	Escalera	6.28 m ²	
SUBTOTAL	142.11	197.96	m²
TOTAL	279.39	395.92	m²

TÍTULO	ACONDICIONAMIENTO CENTRO CÍVICO EN PARQUE DE SANTA CLARA	PLANO Nº	12
PROPIETARIO	AYUNTAMIENTO DE SORIA	FIRMA	
SITUACIÓN	C/ BIENVENIDO CALVO 5, 42002 SORIA.		
ESCALA	1:75	PLANO	
FECHA	NOVIEMBRE 2024	PLANTA 1º AMUEBLADA REF	




AYUNTAMIENTO
Soria

**PROYECTO
TÉCNICO**

ACONDICIONAMIENTO
CENTRO CÍVICO

C/ Bienvenido Calvo 5. 42003. Soria.

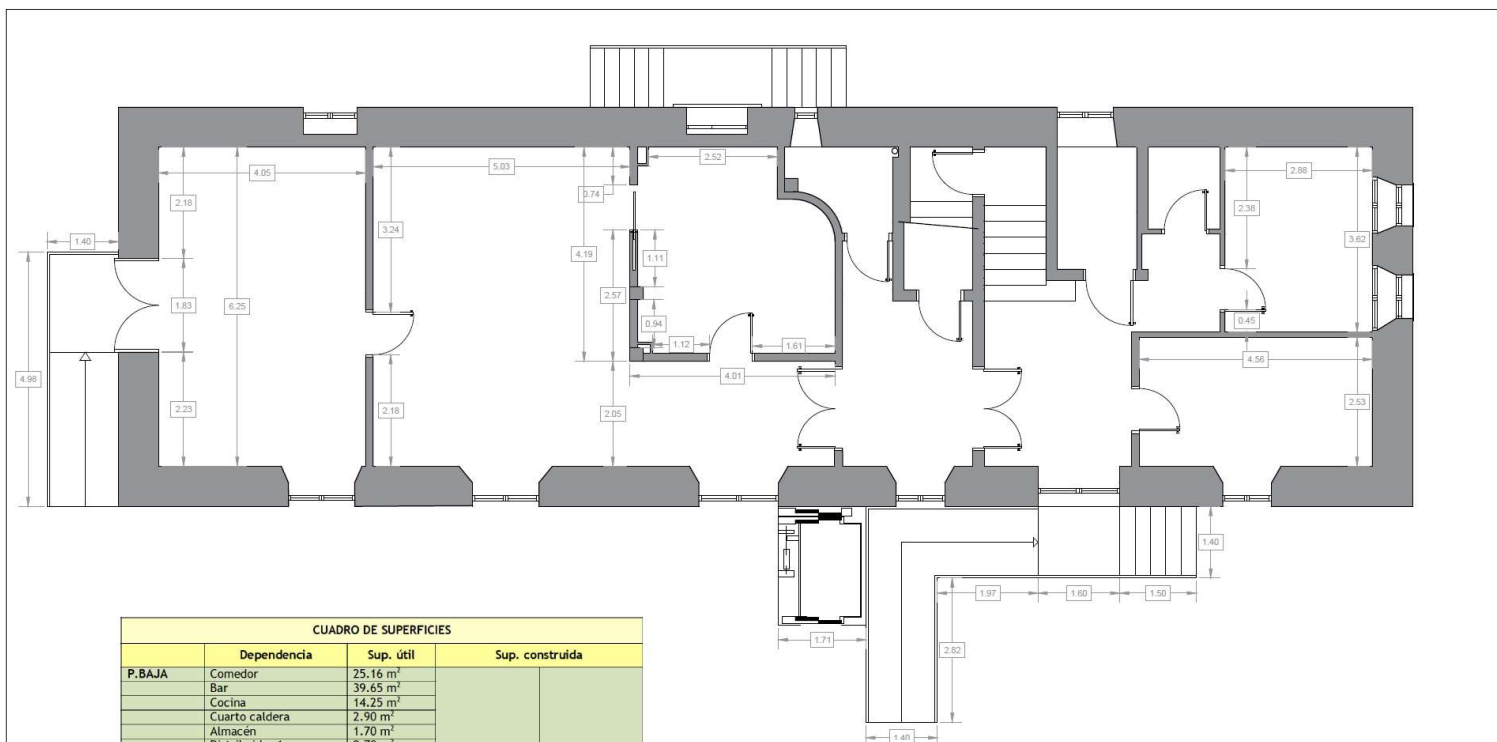

CUADRO DE SUPERFICIES			
	Dependencia	Sup. útil	Sup. construida
P. BAJA	Comedor	25.16 m ²	197.96 m ²
	Bar	39.65 m ²	
	Cocina	14.25 m ²	
	Cuarto caldera	2.90 m ²	
	Almacén	1.70 m ²	
	Distribuidor 1	9.70 m ²	
	Distribuidor principal	9.78 m ²	
	Aseo 1	3.72 m ²	
	Aseo 2	2.25 m ²	
	Distribuidor 2	3.09 m ²	
	Oficina	10.42 m ²	
	Sala costura	11.51 m ²	
Escalera	3.15 m ²		
SUBTOTAL		137.28 m²	197.96 m²
P. PRIMERA	Sala polivalente 1	47.42 m ²	197.96 m ²
	Sala polivalente 2	52.99 m ²	
	Aseo 1	2.89 m ²	
	Aseo 2	6.38 m ²	
	Taller cocina	16.43 m ²	
	Almacén	1.19 m ²	
Distribuidor 1	8.53 m ²		
Escalera	6.28 m ²		
SUBTOTAL		142.11 m²	197.96 m²
TOTAL		279.39 m²	395.92 m²

TÍTULO	ACONDICIONAMIENTO CENTRO CÍVICO EN PARQUE DE SANTA CLARA	PLANO Nº	13
PROPIETARIO	AYUNTAMIENTO DE SORIA	FIRMA	
SITUACIÓN	C/ BIENVENIDO CALVO 5, 42002 SORIA.		
ESCALA	1:75	PLANO	
FECHA	NOVIEMBRE 2024	P.B ACTUAL ACOTADA	