




SITUACIÓN EN EL CATASTRO. e: 1/500

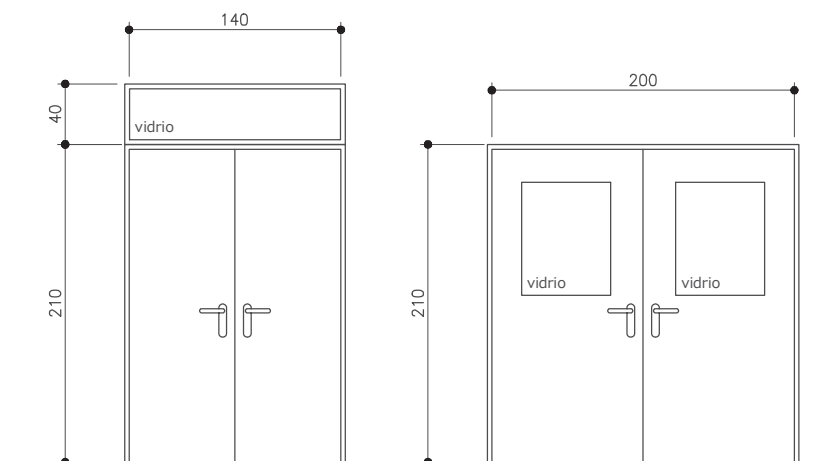

**PB1**


Puerta de madera de dos hojas abatibles con un fijo superior

3 ud. (accesos)

**PB1**

Puerta de madera con vidriera de dos hojas abatibles

1 ud. (acceso)

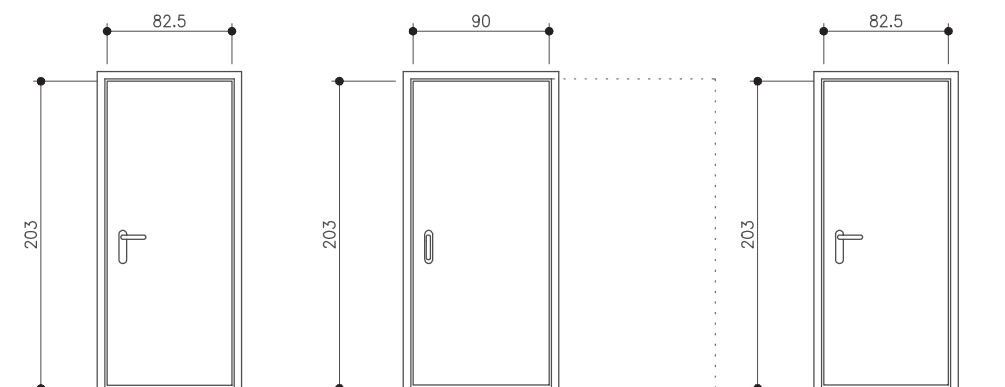

**PB3**

Puerta abatible de madera

1 ud. (acceso patio)

**PC**


Puerta corredera de haya vaporizada

1 ud. (baño adaptado)

**P1**

Puerta abatible de haya vaporizada

2 ud. (anteaseo y cocina)

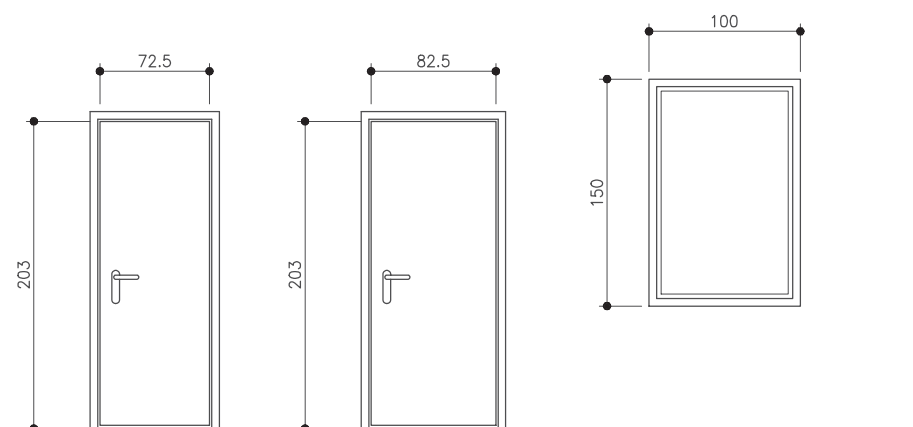

**P2**

Puerta abatible de haya vaporizada

1 ud. (baño)

**P3**


Puerta de vaivén de haya vaporizada

1 ud. (cocina)







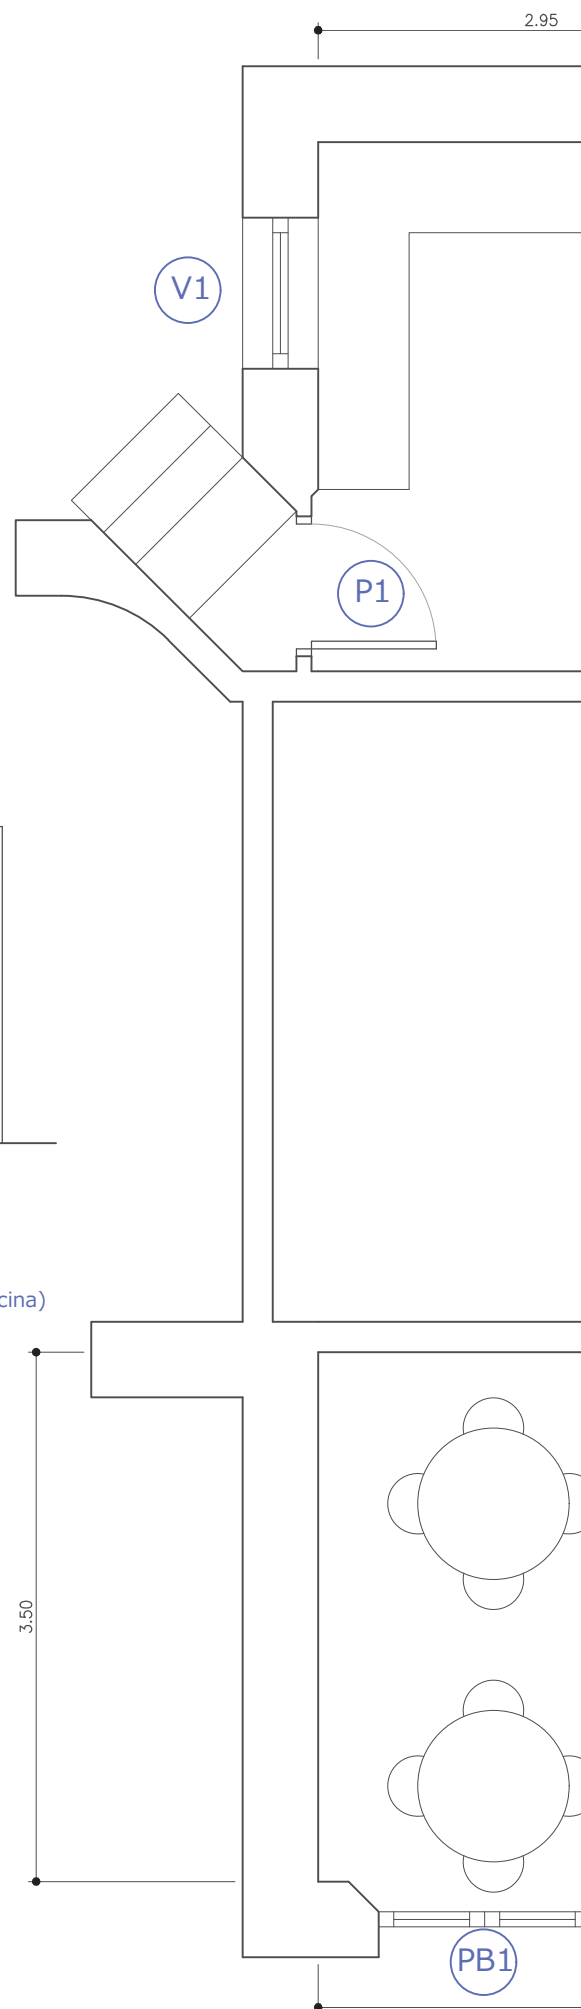









**V1**


Ventana abatible de madera Vidrio 4+4/12/4






 
1 ud. (cocina)



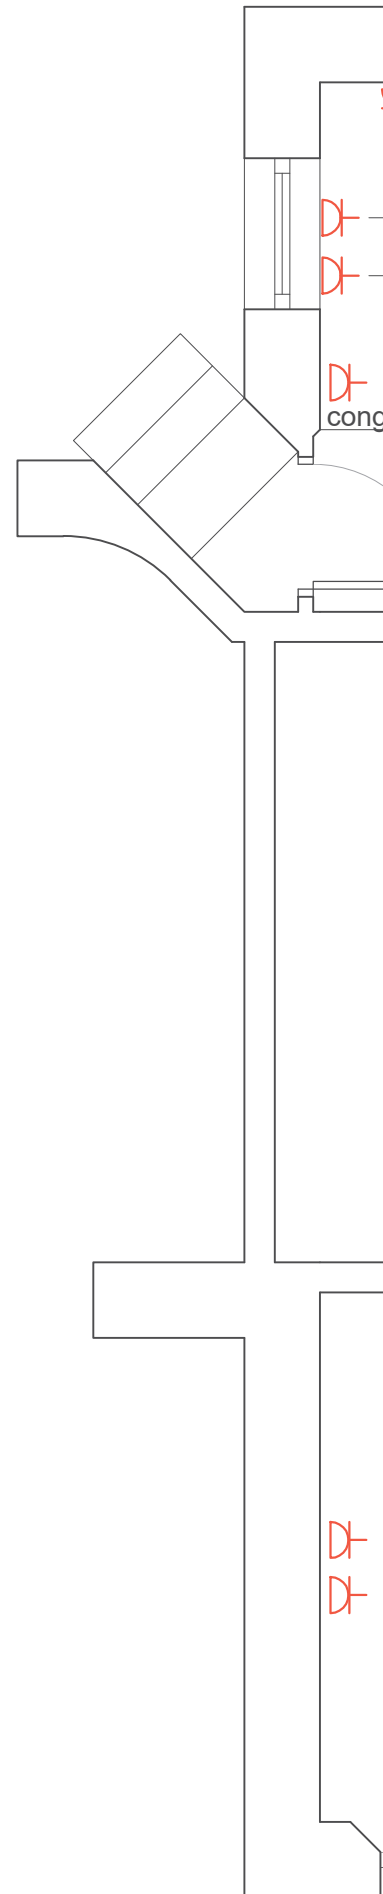

## LEYENDA DE ELECTRICIDAD Y PCI

	CUADRO GENERAL DE DISTRIBUCIÓN
	EXTRACTOR
	PUNTO DE LUZ EN TECHO
	DETECTOR DE MOVIMIENTO CON CELULA FOTOSENSIBLE
	LUMINARIA DE EMERGENCIA 70 lum
	LUMINARIA DE EMERGENCIA 160 lum
	TOMA DE TV-FM
	TOMA DE TELÉFONO
	BASE DE ENCHUFE DE FUERZA 16 A. T.T.
	BASE DE ENCHUFE FUERZA 25 A. T.T.
	INTERRUPTOR DOBLE
	INTERRUPTOR CONMUTADO
	TERMO ELÉCTRICO 100 l
	EXTINTOR
	LUMINARIA ESTANCA 2 x 58 W
	DOWNLIGHT 1 x 26 W



FONTANERIA	
	LLAVE DE CORTE
	RAMAL DE AGUA FRIA
	RAMAL DE AGUA CALIENTE
	TOMA DE AGUA FRIA
	TOMA DE AGUA CALIENTE
	TERMO ELÉCTRICO 100 l
NOTA: TODOS LOS APARATOS SANITARIOS LLEVARAN LLAVES DE CORTE INDIVIDUALES, TANTO PARA AGUA FRIA COMO CALIENTE.	

FONTANERIA - DIÁMETROS			
DIAMETROS DE LAS TUBERIAS A:	RAMAL DE ALIMENTACION		RAMAL DE EVACUACION
	Agua Fria	Agua Caliente	
	Multicapa polietileno de aluminio		
BAÑO COMPLETO	22/20	22/20	110Ø
ASEO COMPLETO	18/16	18/16	110Ø
COCINA (Fregad.+Lavad.+Lavav.)	22/20	22/20	90Ø
INODORO	15/13	-	110Ø
BAÑERA	18/16	18/16	50Ø
LAVABO, BIDE O DUCHA	15/13	15/13	40Ø
FREGADERO	18/16	18/16	50Ø
LAVADORA O LAVAVAJILLAS	18/16	-	40Ø
GRIFO DE JARDIN O GARAJE	15/13	-	
BAJANTE CON INODORO	-	-	110Ø
BAJANTE SIN INODORO	-	-	90Ø
BOTE SIFONICO Ø105	-	-	50Ø

SANEAMIENTO	
	RED DE DESAGÜE (ZONAS HUMEDAS)
	BOTE SIFONICO
NOTA: REGISTROS EN PIE DE BAJANTES, EN ENTRONQUES Y TRAMOS MAYORES DE 15m.	

DISPOSICION DE VALVULAS
- LLAVE DE PASO ANTES DE CONTADOR
- LLAVE DE PASO DESPUES DE CONTADOR
- VALVULA DE RETENCION DESPUES DE CONTADOR
- LLAVE DE PASO A PIE DE CADA MONTANTE
- LLAVE DE PASO POR CADA DERIVACION EN BIFURCACIONES
- LLAVE DE CORTE POR CADA DERIVACION A NUCLEO HUMEDO
- LLAVE DE CORTE POR CADA BATERIA DE LAVABOS,INODOROS O DUCHAS
- LLAVE DE CORTE POR CADA INODORO
- PENDIENTE MINIMA DE LOS DESAGÜES: 1.5%

NOTA: RED DE FONTANERÍA Y SANEAMIENTO A CONECTAR A LA RED EXISTENTE